




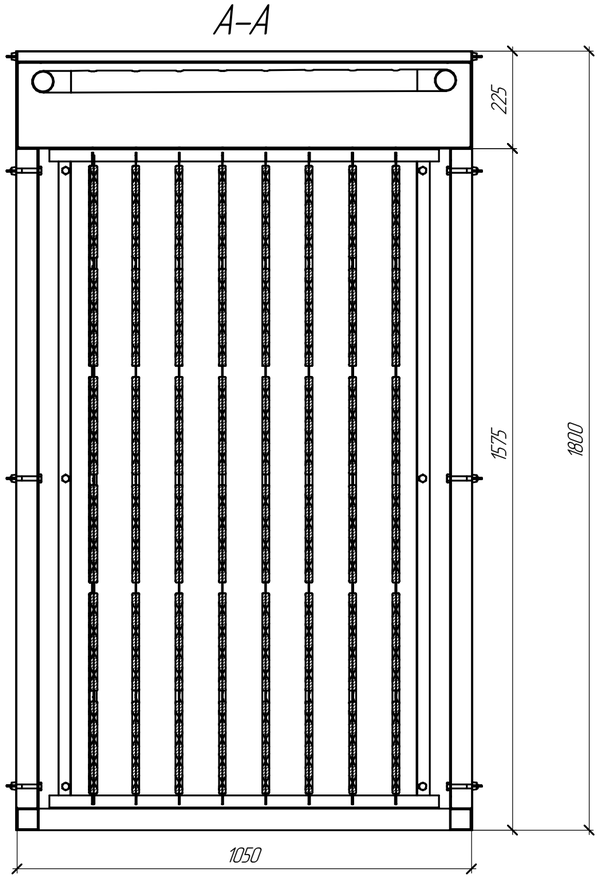

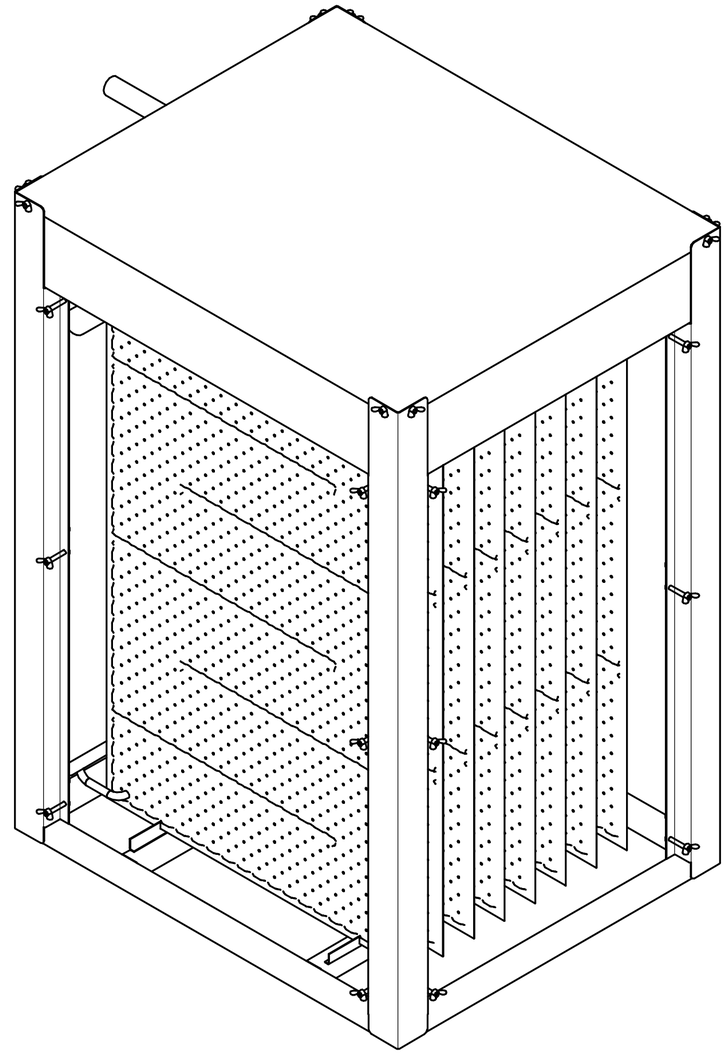

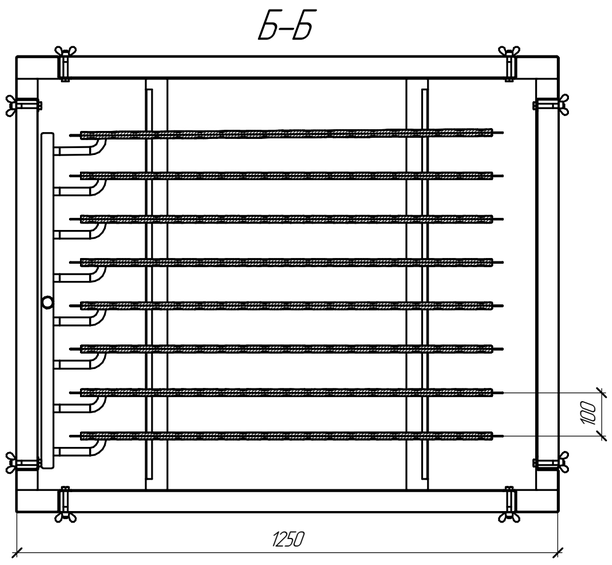

Согласовано

Взам. инв. №

Подп. и дата

Инв. № подл.

Изм.	Колич.	Лист	№док.	Подп.	Дата	Пленочный панельный испаритель ISTCOOL FEP 80		
Разработал		Попов Г.Д.					Стадия	Лист	Листов
Проверил		Козлов Е.С.							
Утвердил		Алфимов П.Н.				г. Краснодар	ООО"Источник Холода"		

Формат А2